


LEGENDA

- 107.28 CAPOSALDO DI RIFERIMENTO
 - Argine a +4,00 nel Settore F3 - esistente
- La fossa F3 è stata ultimata, consegnata ad SRT e autorizzata dalla Provincia al conferimento nel 2016. Attualmente è calma ed è già stato autorizzato, nel settembre 2017, il conferimento a +4,00

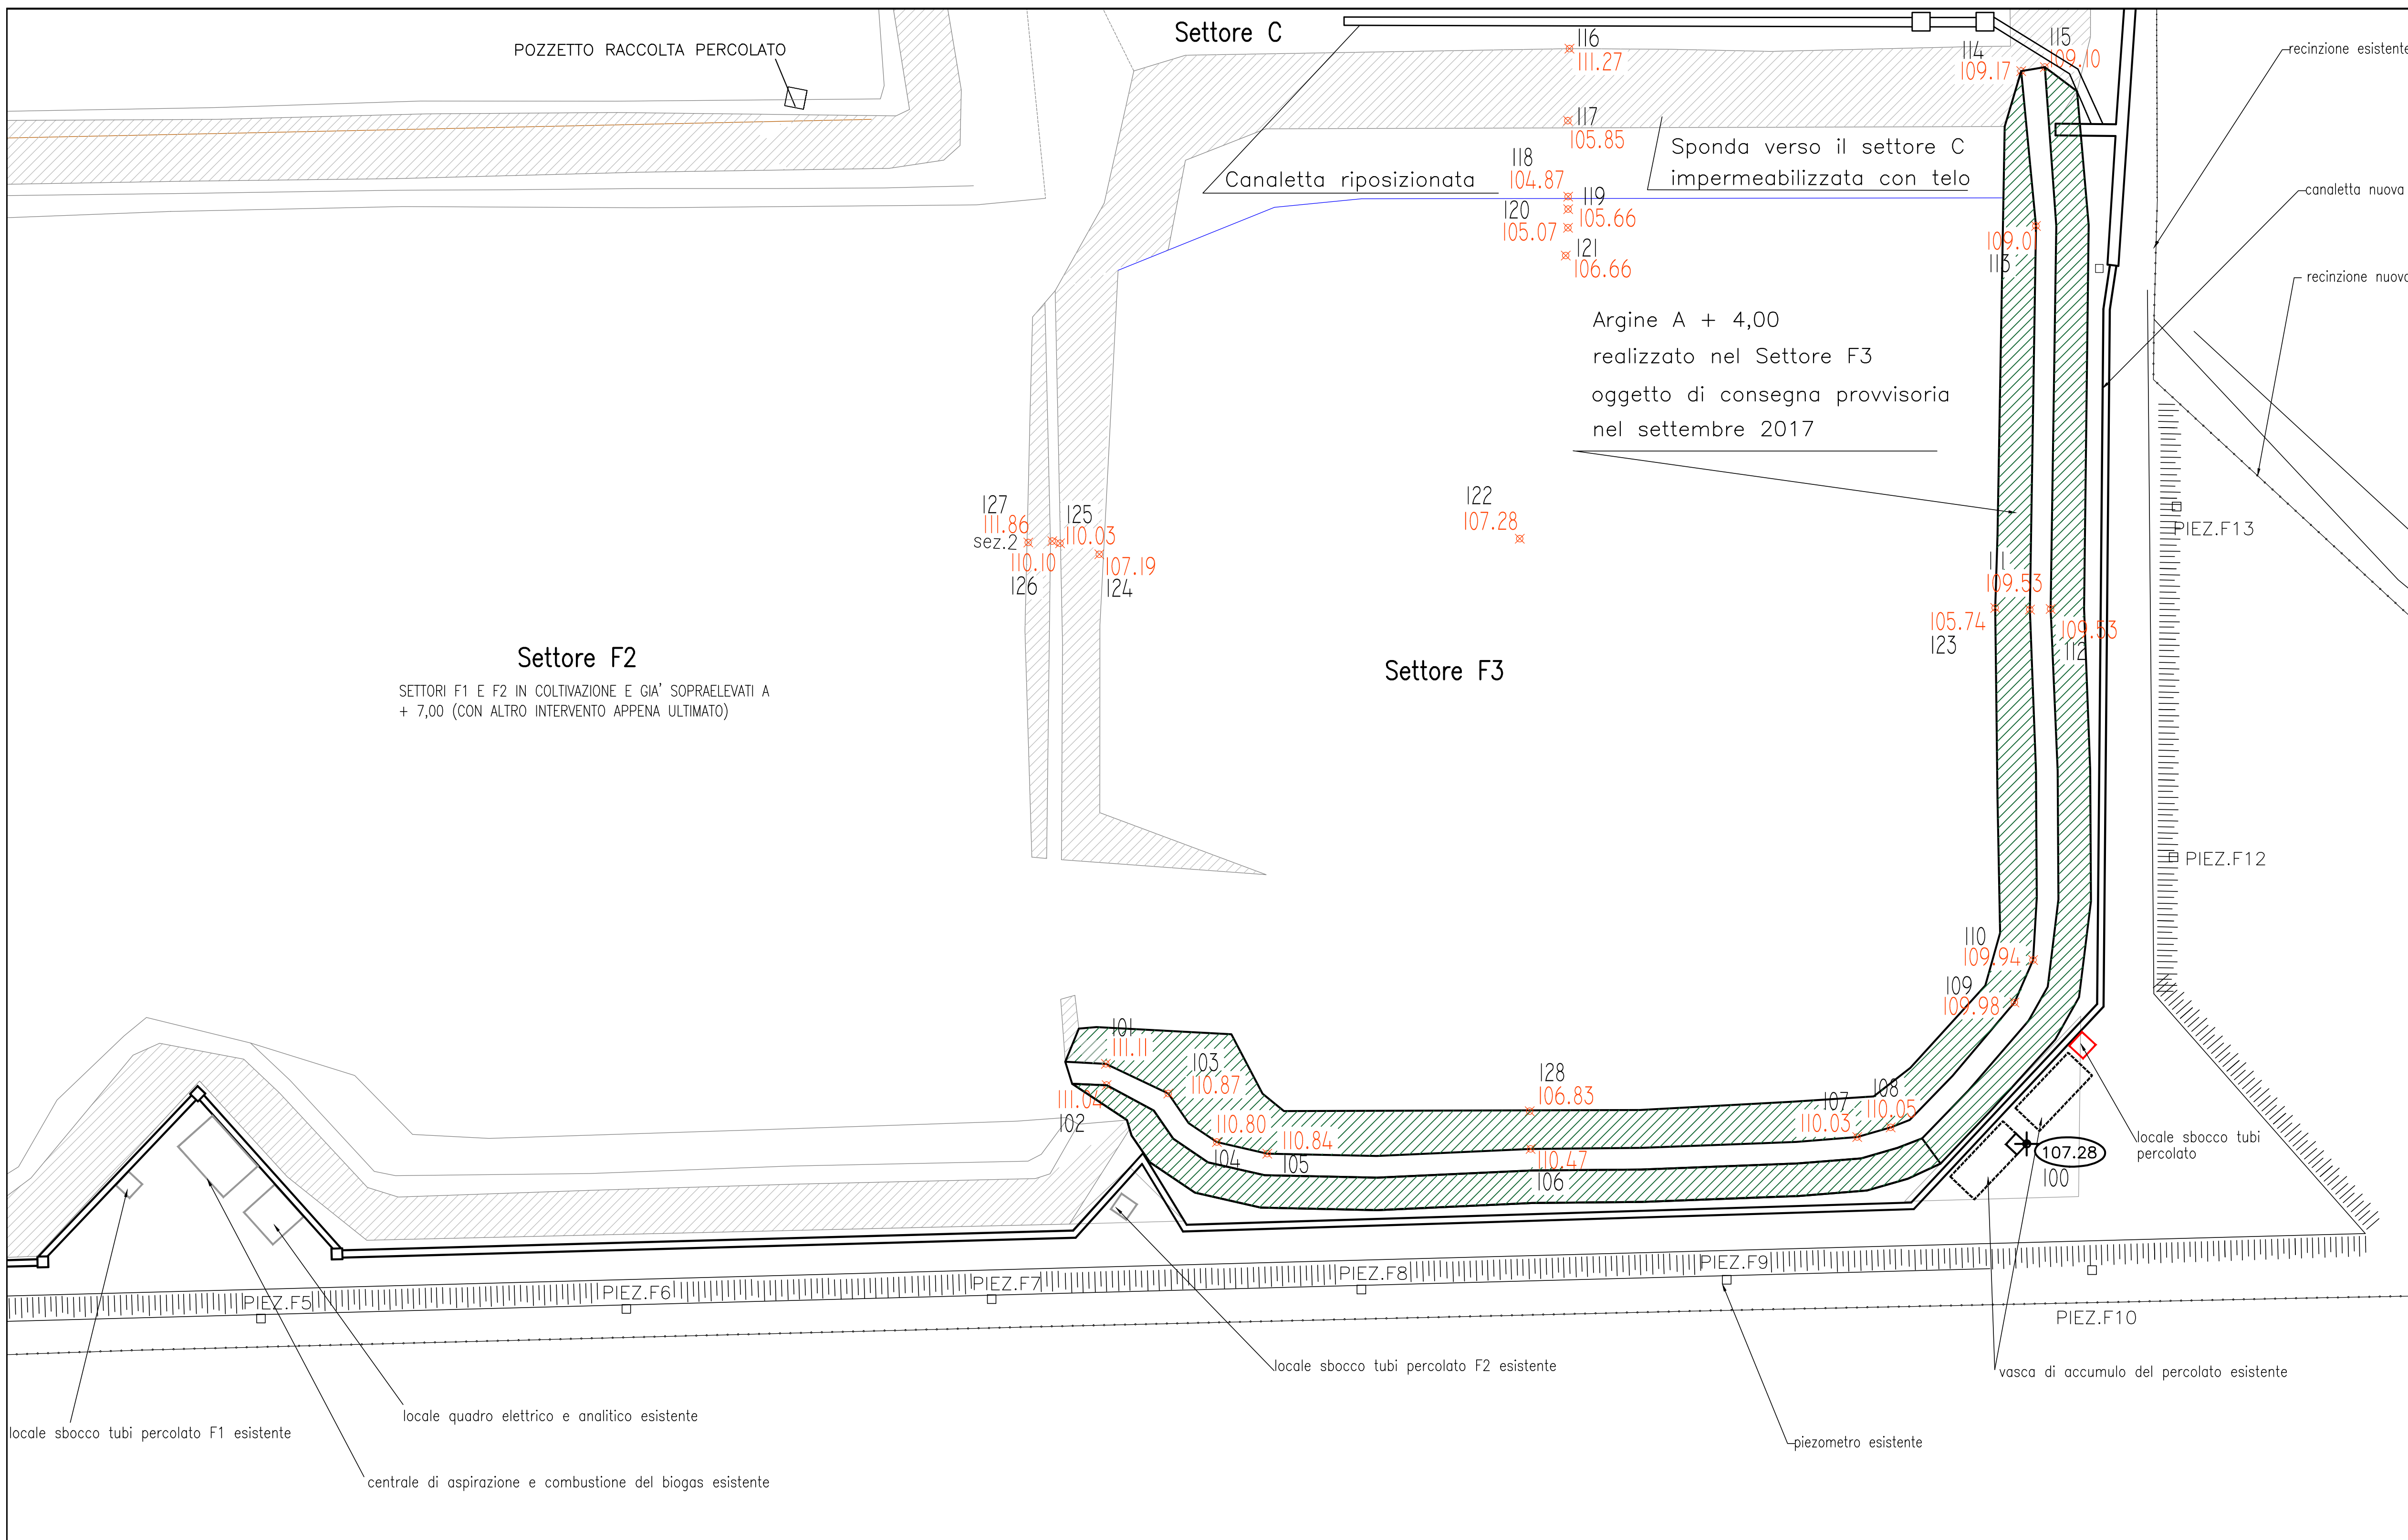

Mandatario:
STUDIO TECNICO ASSOCIATO
Ing. Sandro Teruggi
Dott. Geol. Giancarlo Villani
Via Mameli, 32 - 15033 Casale M. (AL)
Tel. 0142 451515 - Fax 0142 590023
ingsta@tin.it



Mandanti:
BIOSTUDIO
Via Mameli, 32
15033 Casale Monf. (AL)
S.r.l. - A.D.
Fausto Borgini

POTENZIAMENTO DISCARICA CONTROLLATA PER RIFIUTI SOLIDI NON PERICOLOSI IN TORTONA

architettura.
laboratorio di progettazione milanese e nazionale eccellenza
Piazza XX Settembre 8
15067 Novi Ligure (AL)
Dr. Arch.
Mariano G. Santaniello

Progetto esecutivo - 4° Stralcio
Sopraelevazione a +7.00m - settore F3

Dott. Geol.
Riccardo Ferretti
Via Marsala 9
15057 Tortona (AL)

luisa lombardi architetto
Via Roma 68
15067 Novi Ligure (AL)
Dr. Arch.
Luisa Lombardi

Collaboratori al progetto:
Geom. Carlo D. Amabile
Geom. Angelo P. Baldi

Planimetria di rilievo (stato attuale dei luoghi)

Scala:	Data:	File n.	Elab. n.
1:500	Febbraio 2018	18S01	B.3